Prüfung Bebaubarkeit Flur-Nr. 73 (Gemarkung Schernfeld) in 85132 Schernfeld

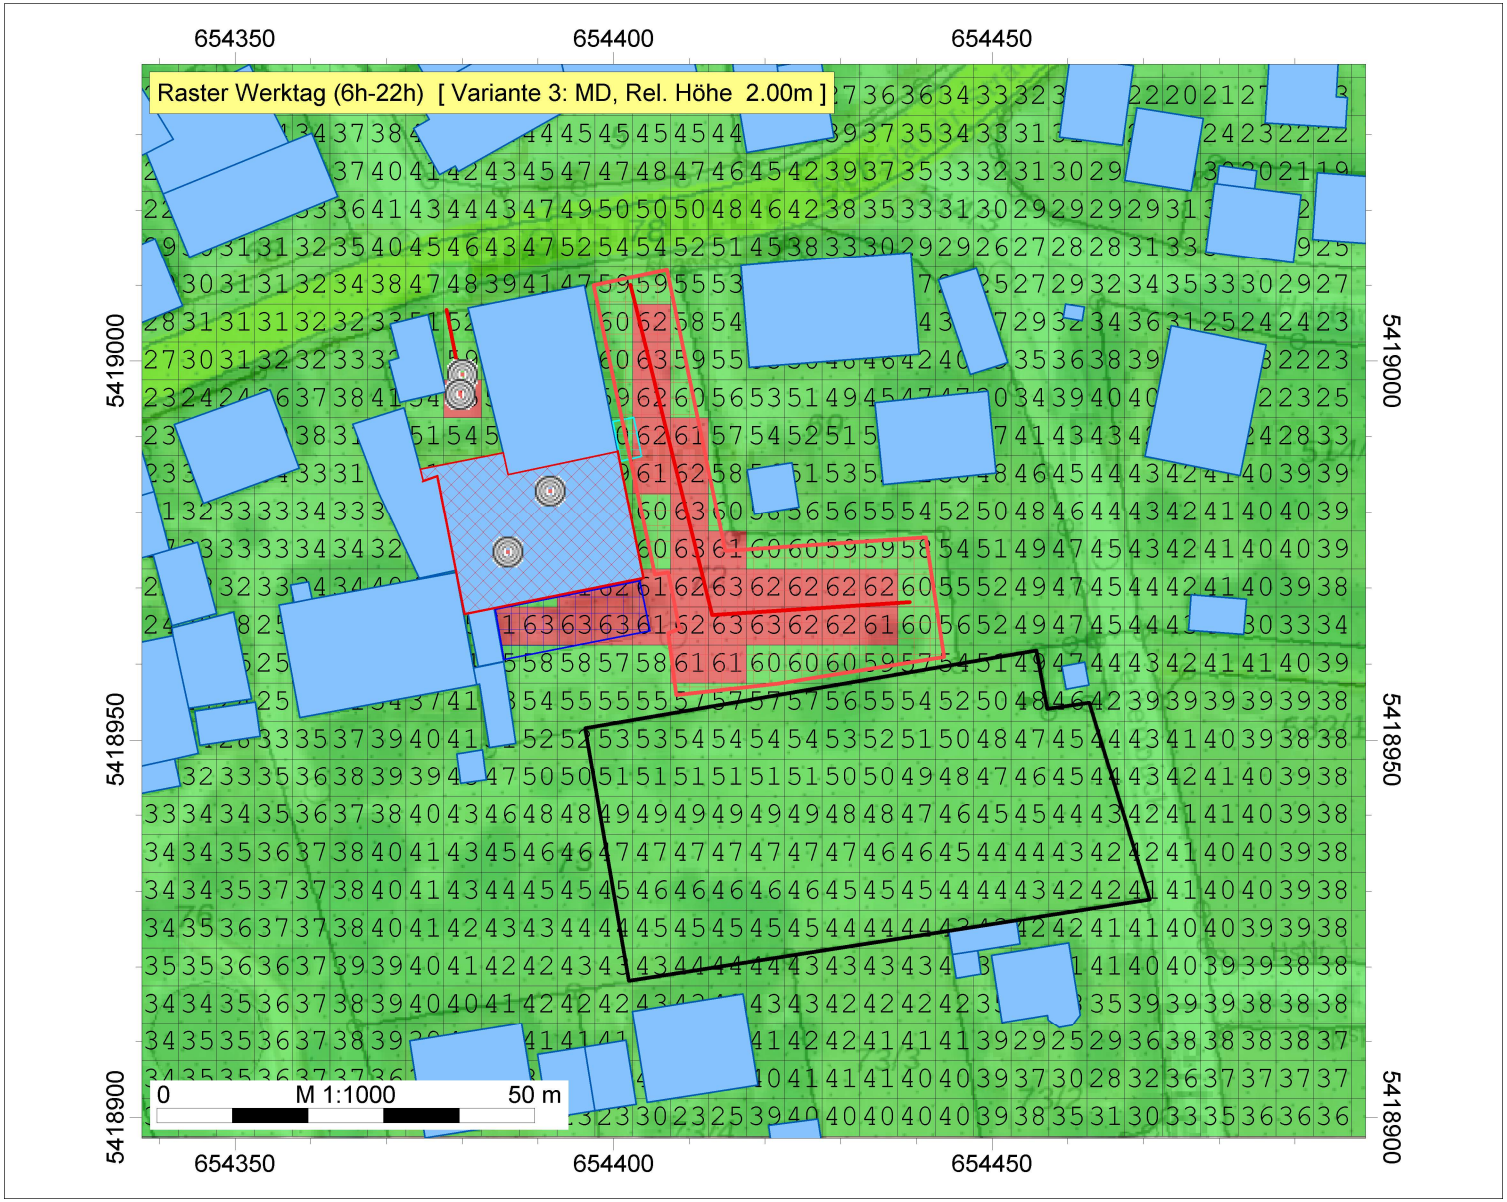

IFB Eigenschenk GmbH

Anna Hofbauer M. Sc.

Prüfung Bebaubarkeit Flur-Nr. 73 (Gmkg. Schernfeld)

Auftrag Nr.: 3231021-2

Legende

- Plangebiet (HLIN)
- Gebäude
- Parkplatzlärmstudie
- Punkt-SQ /ISO 9613
- Linien-SQ /ISO 9613
- Flächen-SQ /ISO 9613
- Außensitzplätze (FLQi)
- Personenlärm (FLQi)

Werktag (6h-22h)
Pegel
dB(A)

- >....-60.0
- >60.0-....

Prüfung Bebaubarkeit Flur-Nr. 73 (Gemarkung Schernfeld) in 85132 Schernfeld

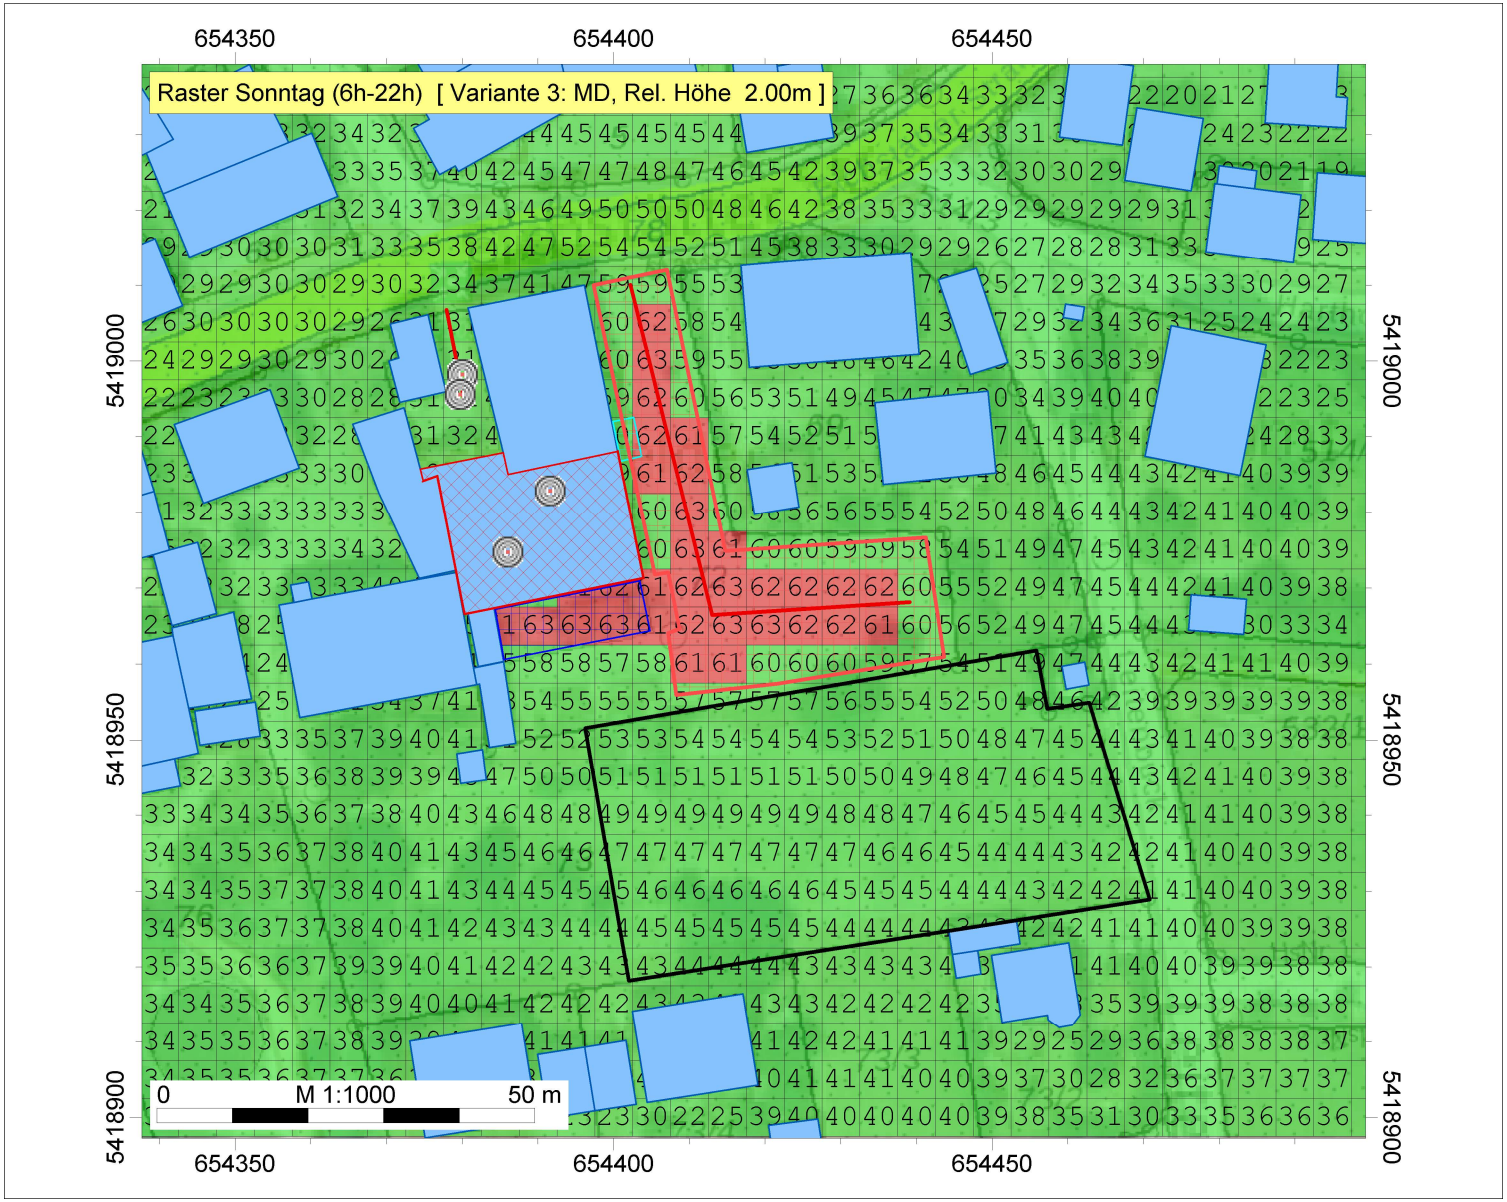

IFB Eigenschenk GmbH

Anna Hofbauer M. Sc.

Prüfung Bebaubarkeit Flur-Nr. 73 (Gmkg. Schernfeld)

Auftrag Nr.: 3231021-2

Legende

- Plangebiet (HLIN)
- Gebäude
- Parkplatzlärmstudie
- Punkt-SQ /ISO 9613
- Linien-SQ /ISO 9613
- Flächen-SQ /ISO 9613
- Außensitzplätze (FLQi)
- Personenlärm (FLQi)

Sonntag (6h-22h)
Pegel
dB(A)

- >....-60.0
- >60.0-....

Prüfung Bebaubarkeit Flur-Nr. 73 (Gemarkung Schernfeld) in 85132 Schernfeld

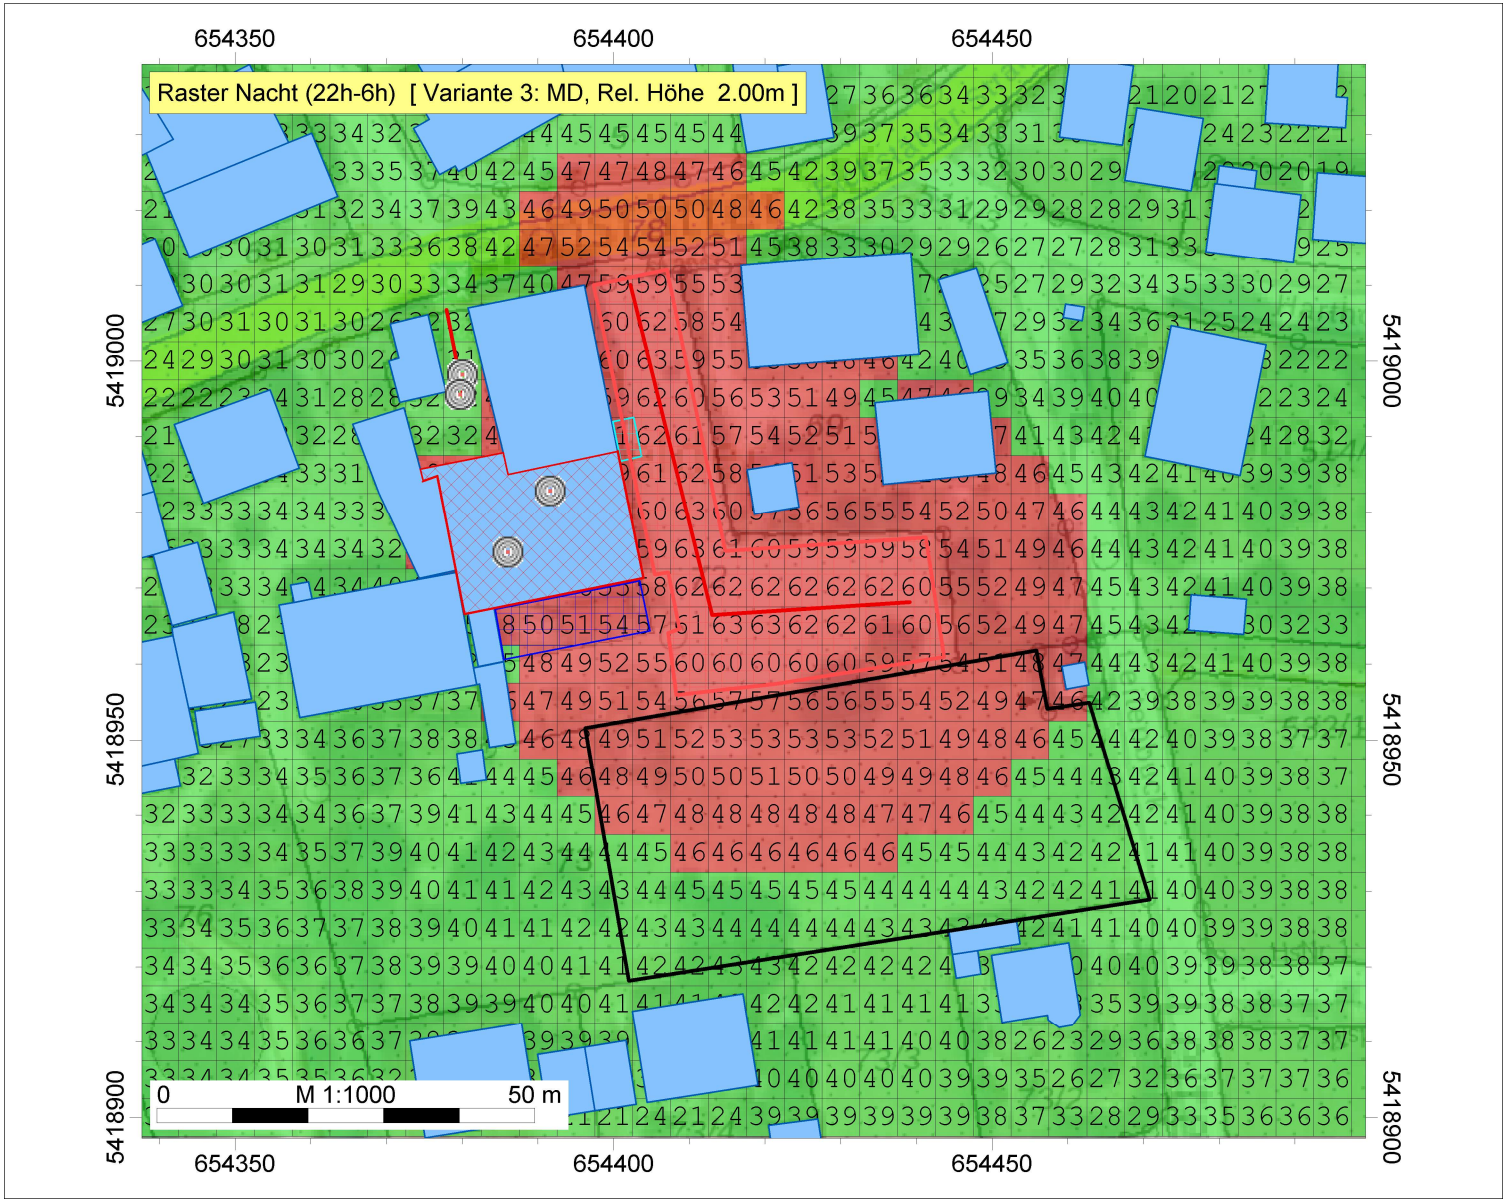

IFB Eigenschenk GmbH

Anna Hofbauer M. Sc.

Prüfung Bebaubarkeit Flur-Nr. 73 (Gmkg. Schernfeld)

Auftrag Nr.: 3231021-2

Legende

- Plangebiet (HLIN)
- Gebäude
- Parkplatzlärmstudie
- Punkt-SQ /ISO 9613
- Linien-SQ /ISO 9613
- Flächen-SQ /ISO 9613
- Außensitzplätze (FLQi)
- Personenlärm (FLQi)

Nacht (22h-6h)
Pegel
dB(A)

- >....-45.0
- >45.0-....

Prüfung Bebaubarkeit Flur-Nr. 73 (Gemarkung Schernfeld) in 85132 Schernfeld

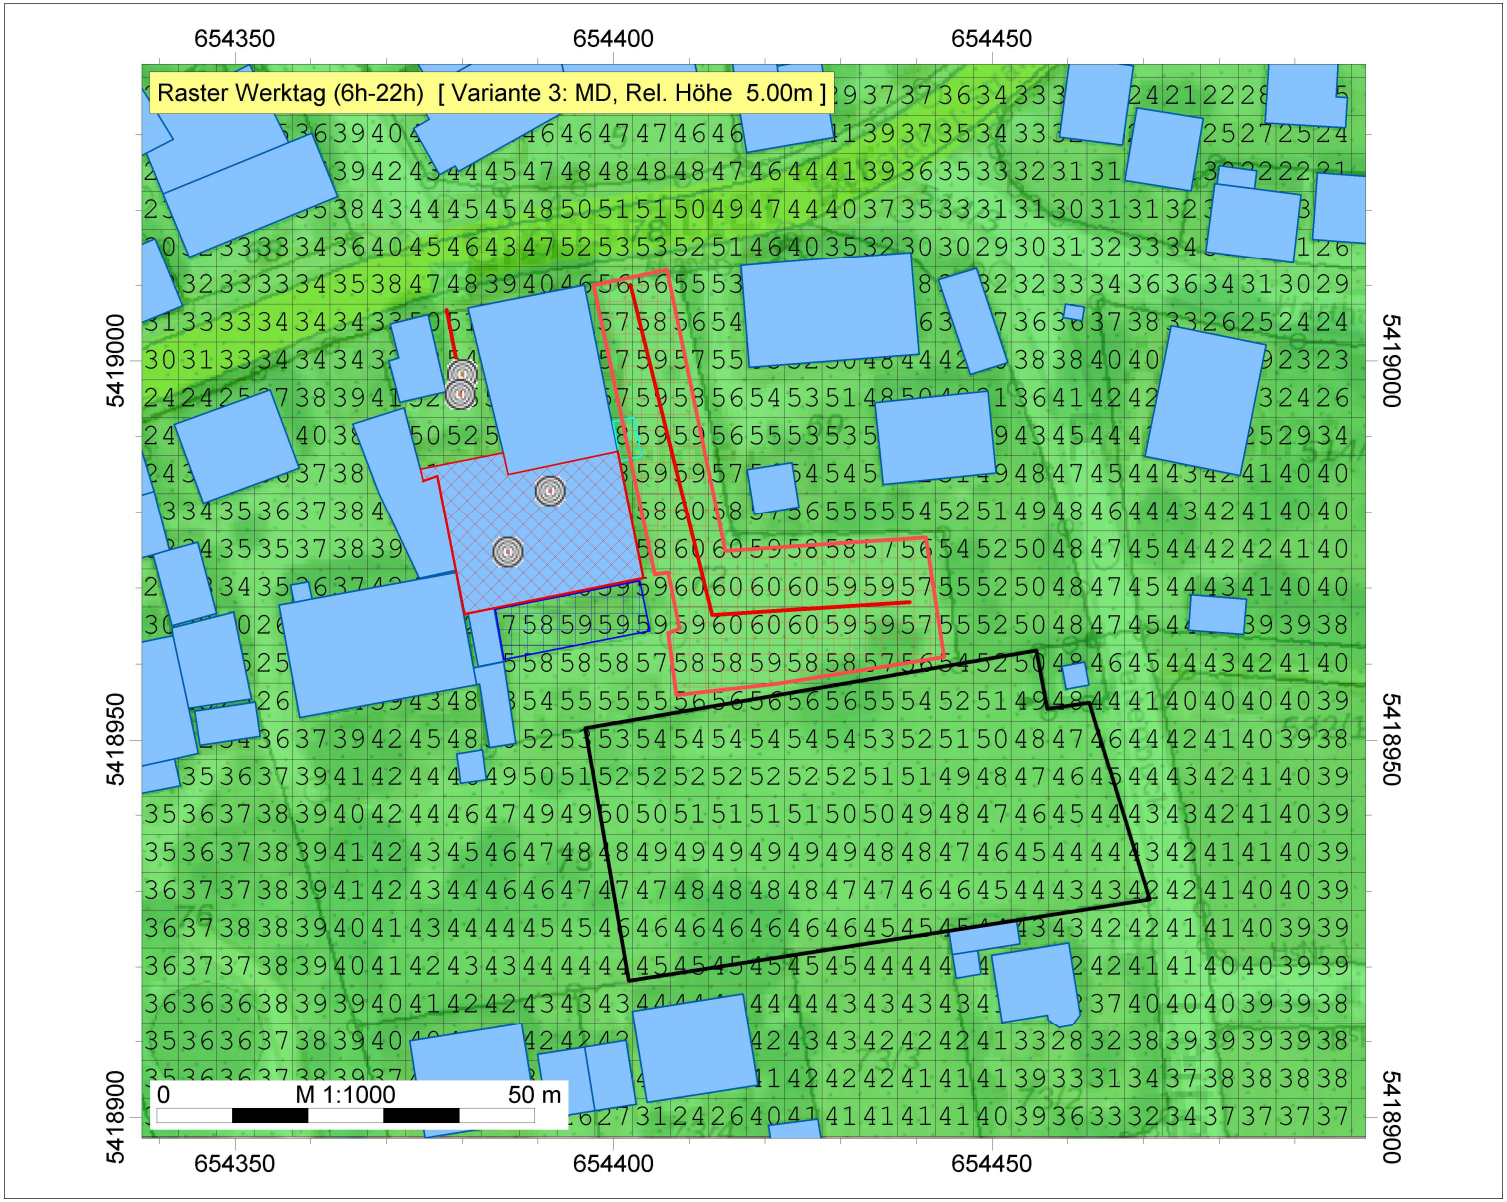

IFB Eigenschenk GmbH

Anna Hofbauer M. Sc.

Prüfung Bebaubarkeit Flur-Nr. 73 (Gmkg. Schernfeld)

Auftrag Nr.: 3231021-2

Legende

- Plangebiet (HLIN)
- Gebäude
- Parkplatzlärmstudie
- Punkt-SQ /ISO 9613
- Linien-SQ /ISO 9613
- Flächen-SQ /ISO 9613
- Außensitzplätze (FLQi)
- Personenlärm (FLQi)

Werktag (6h-22h)
Pegel
dB(A)

- >....-60.0
- >60.0-....

Prüfung Bebaubarkeit Flur-Nr. 73 (Gemarkung Schernfeld) in 85132 Schernfeld

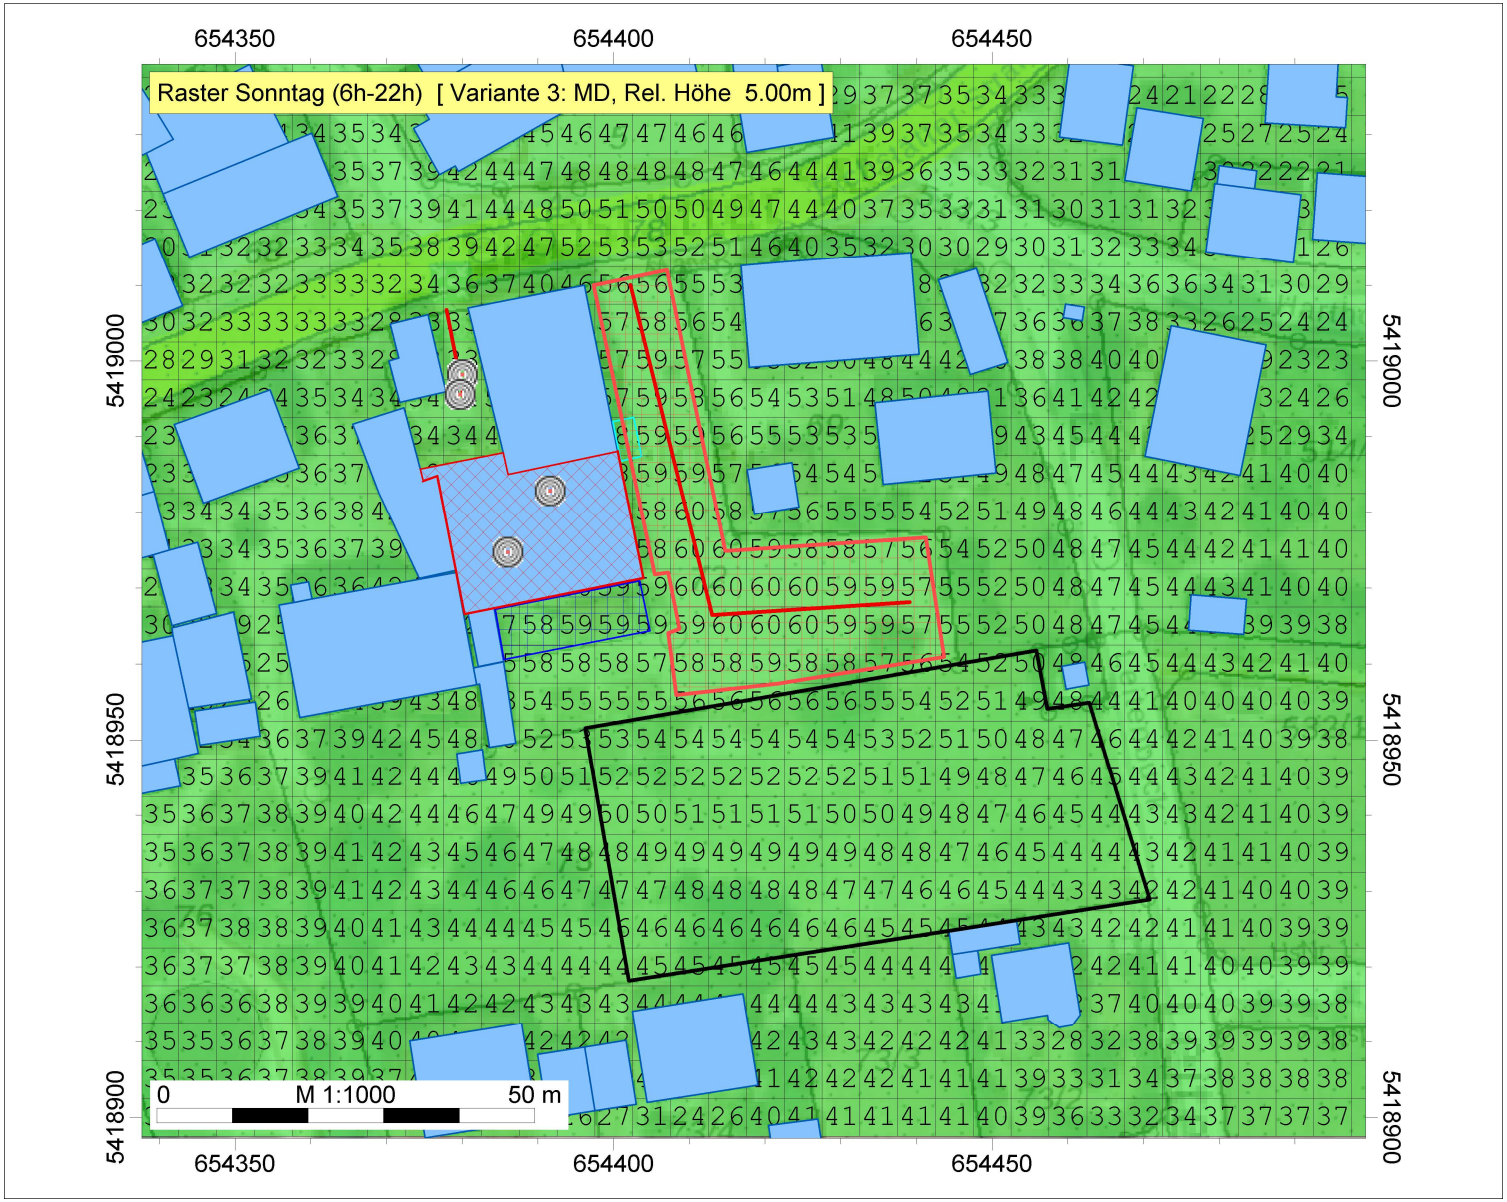

IFB Eigenschenk GmbH

Anna Hofbauer M. Sc.

Prüfung Bebaubarkeit Flur-Nr. 73 (Gmkg. Schernfeld)

Auftrag Nr.: 3231021-2

Legende

- Plangebiet (HLIN)
- Gebäude
- Parkplatzlärmstudie
- Punkt-SQ /ISO 9613
- Linien-SQ /ISO 9613
- Flächen-SQ /ISO 9613
- Außensitzplätze (FLQi)
- Personenlärm (FLQi)

Sonntag (6h-22h)
Pegel
dB(A)

- >....-60.0
- >60.0-....

Prüfung Bebaubarkeit Flur-Nr. 73 (Gemarkung Schernfeld) in 85132 Schernfeld

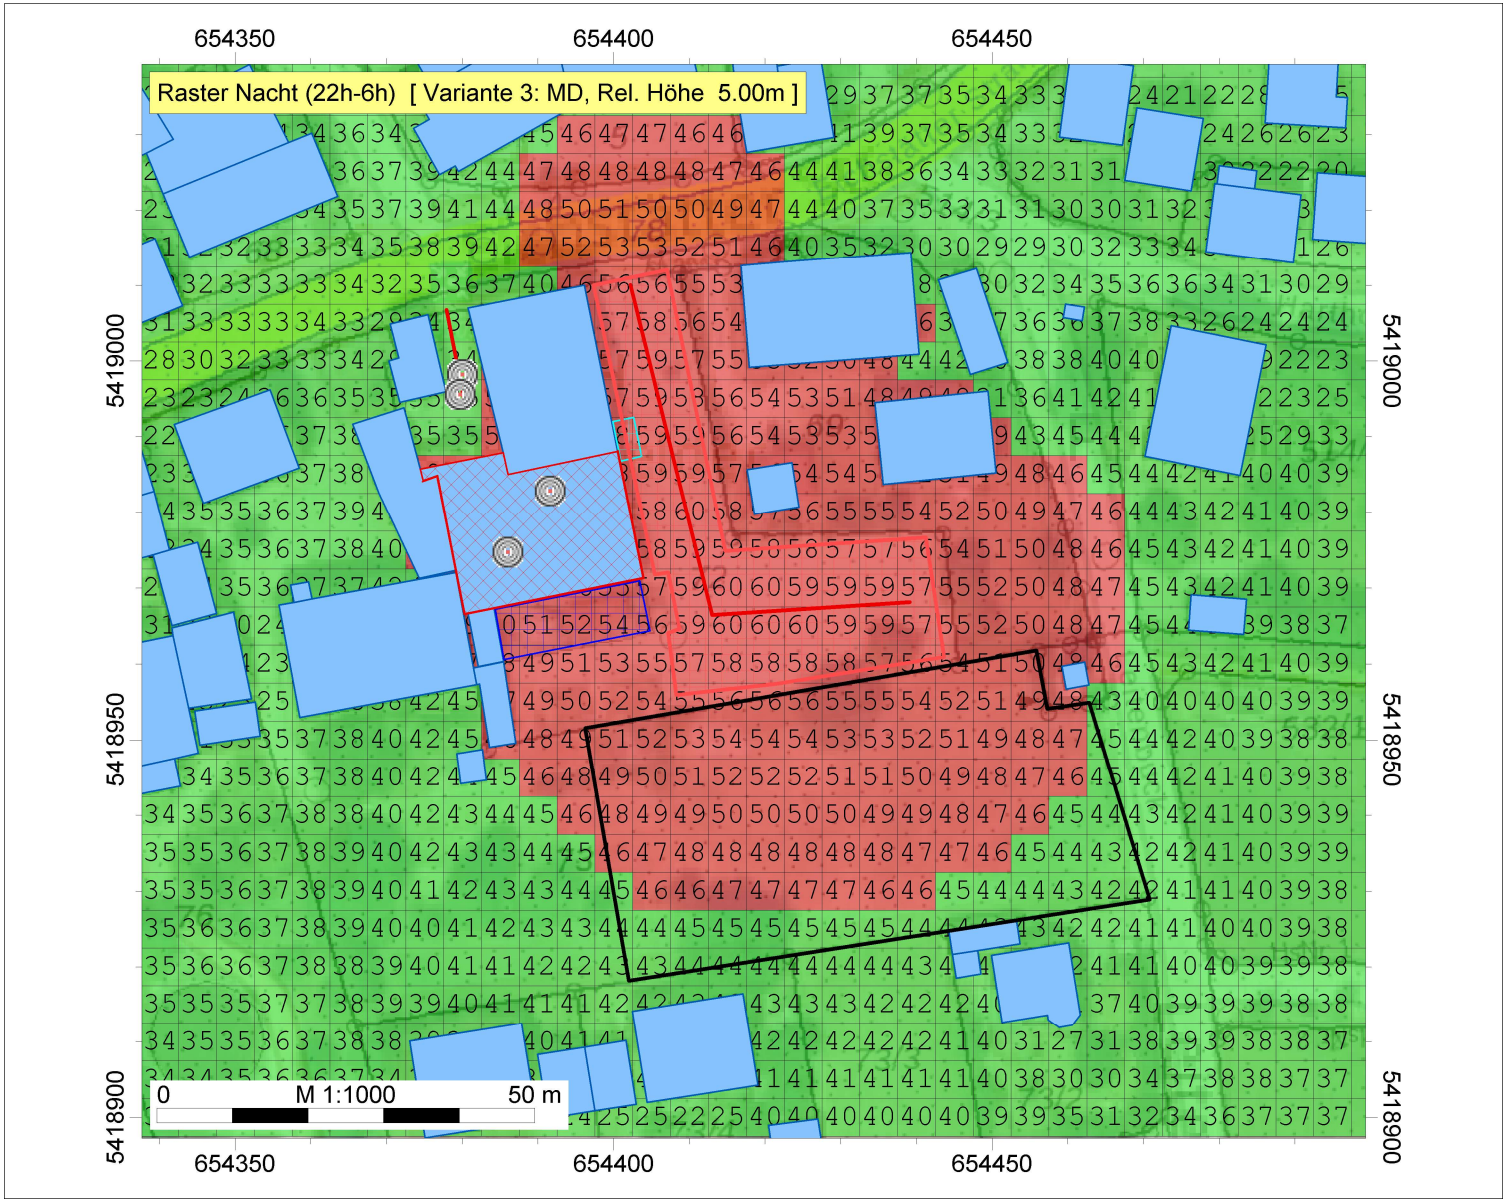

IFB Eigenschenk GmbH

Anna Hofbauer M. Sc.

Prüfung Bebaubarkeit Flur-Nr. 73 (Gmkg. Schernfeld)

Auftrag Nr.: 3231021-2

Legende

- Plangebiet (HLIN)
- Gebäude
- Parkplatzlärmstudie
- Punkt-SQ /ISO 9613
- Linien-SQ /ISO 9613
- Flächen-SQ /ISO 9613
- Außensitzplätze (FLQi)
- Personenlärm (FLQi)

Nacht (22h-6h)
Pegel
dB(A)

- >....-45.0
- >45.0-....

Prüfung Bebaubarkeit Flur-Nr. 73 (Gemarkung Schernfeld) in 85132 Schernfeld

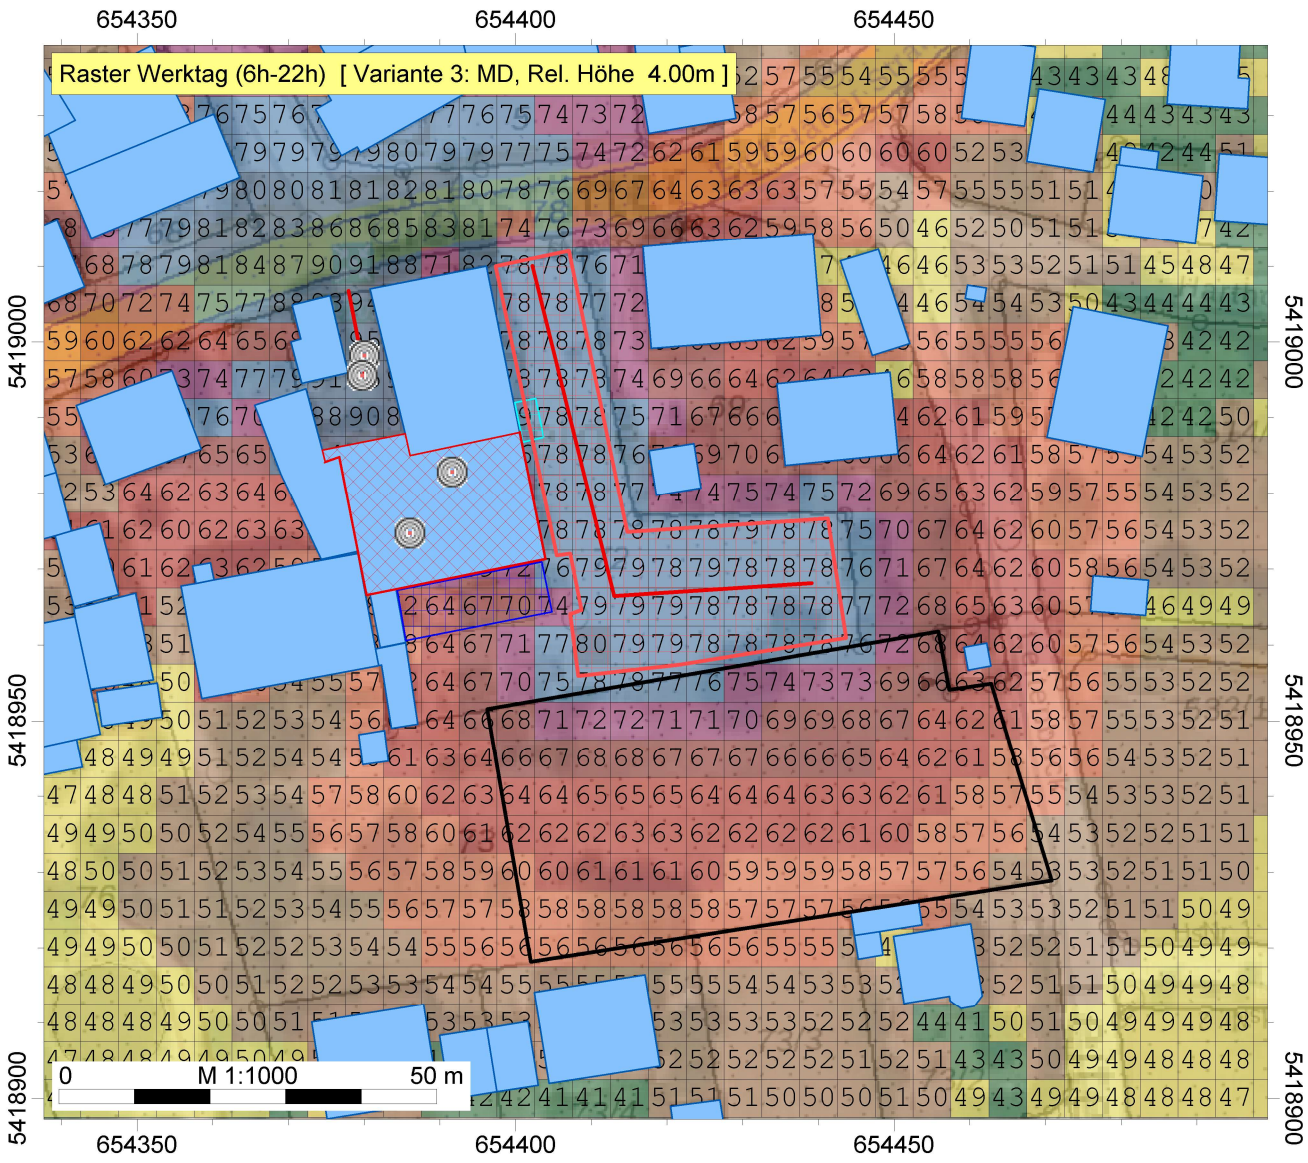

IFB Eigenschenk GmbH

Anna Hofbauer M. Sc.

Prüfung Bebaubarkeit Flur-Nr. 73 (Gmkg. Schernfeld)

Auftrag Nr.: 3231021-2

Legende

- Plangebiet (HLIN)
- Gebäude
- Parkplatzlärmstudie
- Punkt-SQ /ISO 9613
- Linien-SQ /ISO 9613
- Flächen-SQ /ISO 9613
- Außensitzplätze (FLQi)
- Personenlärm (FLQi)

Werktag (6h-22h)
Spitzenpegel
dB(A)

- >..-35
- >35-40
- >40-45
- >45-50
- >50-55
- >55-60
- >60-65
- >65-70
- >70-75
- >75-80
- >80-..

Prüfung Bebaubarkeit Flur-Nr. 73 (Gemarkung Schernfeld) in 85132 Schernfeld

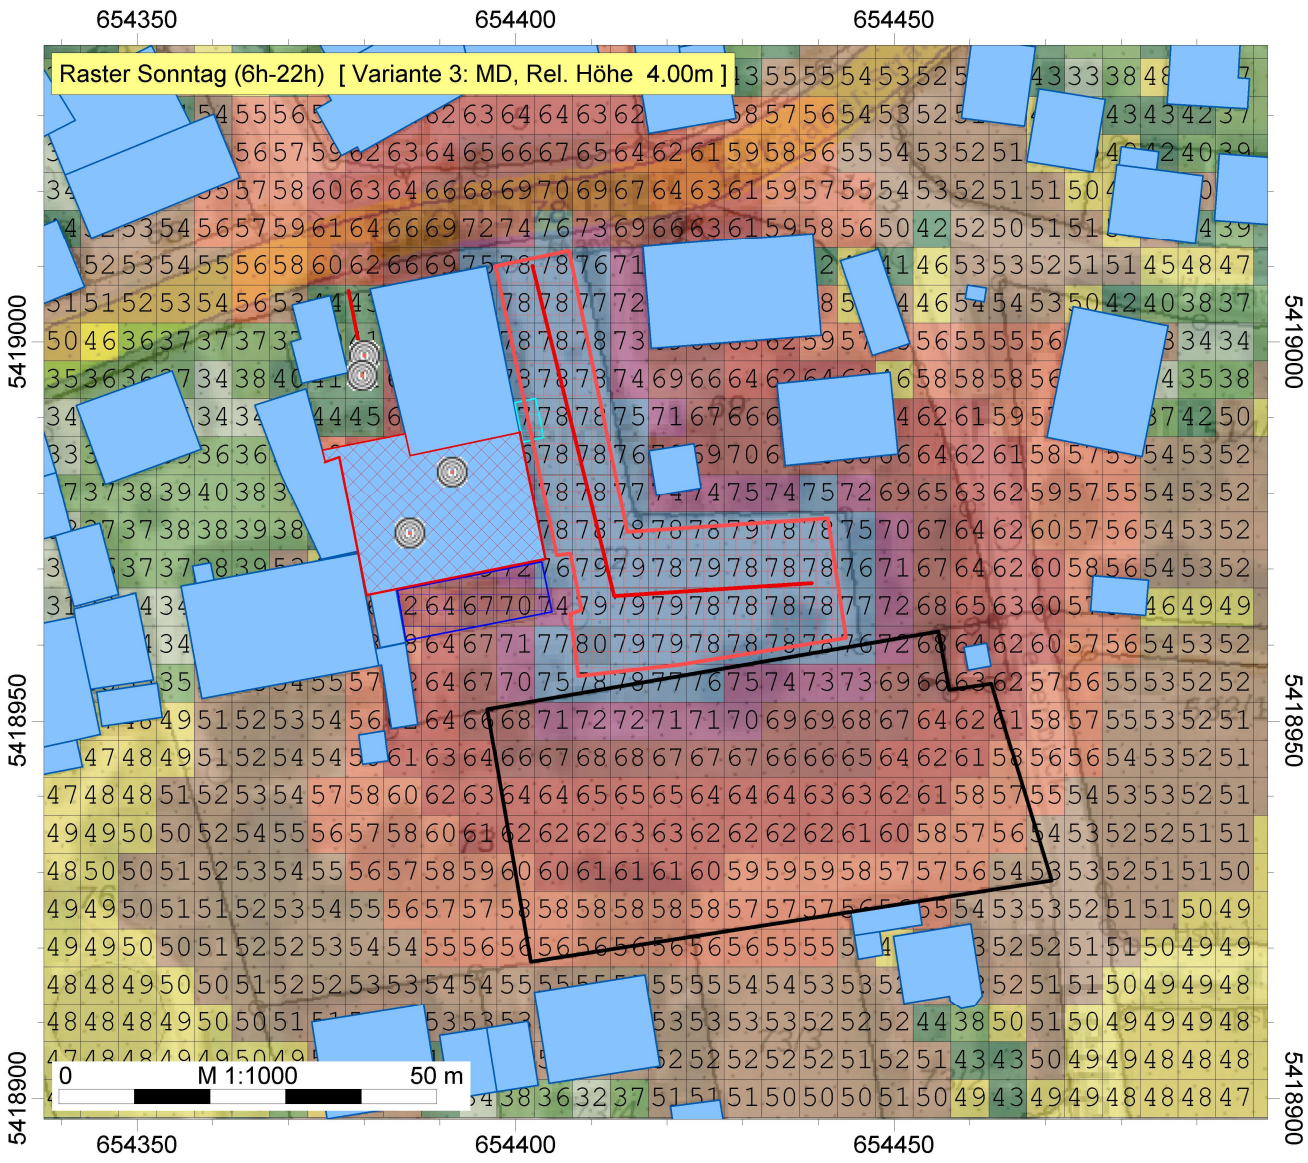

IFB Eigenschenk GmbH

Anna Hofbauer M. Sc.

Prüfung Bebaubarkeit Flur-Nr. 73 (Gmkg. Schernfeld)

Auftrag Nr.: 3231021-2

Legende

- Plangebiet (HLIN)
- Gebäude
- Parkplatzlärmstudie
- Punkt-SQ /ISO 9613
- Linien-SQ /ISO 9613
- Flächen-SQ /ISO 9613
- Außensitzplätze (FLQi)
- Personenlärm (FLQi)

Sonntag (6h-22h)
Spitzenpegel
dB(A)

- >..-35
- >35-40
- >40-45
- >45-50
- >50-55
- >55-60
- >60-65
- >65-70
- >70-75
- >75-80
- >80-..

Prüfung Bebaubarkeit Flur-Nr. 73 (Gemarkung Schernfeld) in 85132 Schernfeld

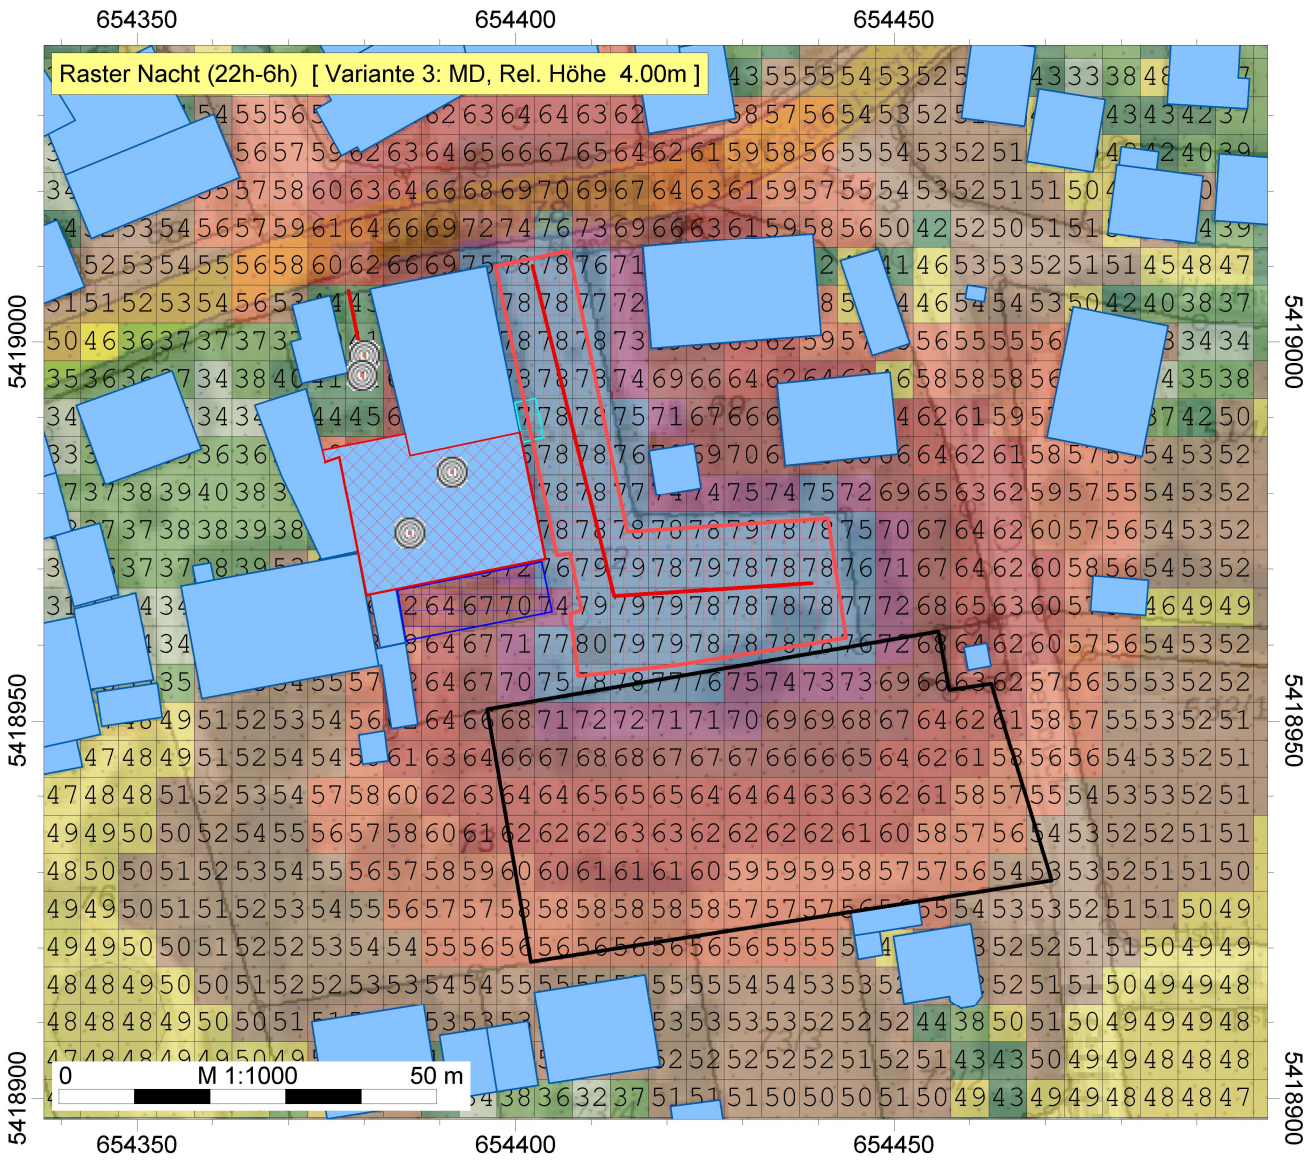

IFB Eigenschenk GmbH

Anna Hofbauer M. Sc.

Prüfung Bebaubarkeit Flur-Nr. 73 (Gmkg. Schernfeld)

Auftrag Nr.: 3231021-2

Legende

- Plangebiet (HLIN)
- Gebäude
- Parkplatzlärmstudie
- Punkt-SQ /ISO 9613
- Linien-SQ /ISO 9613
- Flächen-SQ /ISO 9613
- Außensitzplätze (FLQi)
- Personenlärm (FLQi)

Nacht (22h-6h)
Spitzenpegel
dB(A)

- >..-35
- >35-40
- >40-45
- >45-50
- >50-55
- >55-60
- >60-65
- >65-70
- >70-75
- >75-80
- >80-..